



**Cabina prefabbricata in c.a.v.
 Locale Utente - Locale Trafo
 Dimensioni: mm 4010x2450xh2490**

**TAV. 1 di 1
 Scala 1:50**

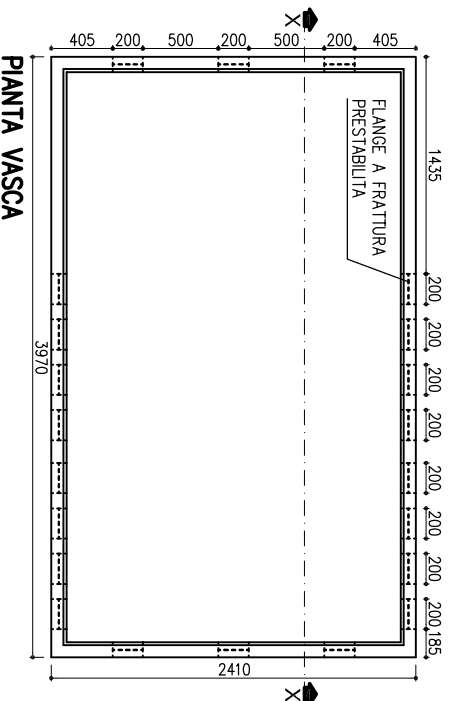

- LEGENDA**
- ① N.2 PORTE A DUE ANTE IN VTR cm120xh215
 - ② GRIGLIA ALTA E BASSA IN VTR cm120xh50
 - ③ FORO QUADRI MT cm180x72.5
 - ④ PLOTTA IN VTR PER ACCESSO ALLA VASCA cm100x60
 - ⑤ PLAFONIERA
 - ⑥ PASSANTE PER CAVO DI ALIMENTAZIONE TEMPORANEO

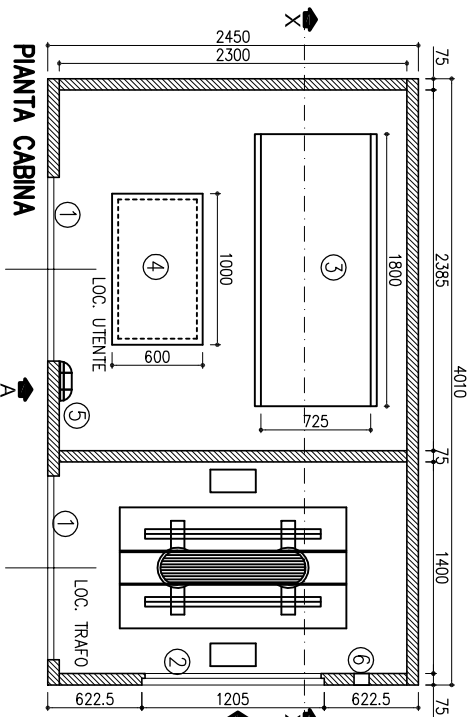