



**Cabina prefabbricata in c.a.v.  
 Locale ENEL - Vano Misura (Destro)  
 Dimensioni: mm 4010x2450xh2490**

**TAV. 1 di 1  
 Scala 1:50**

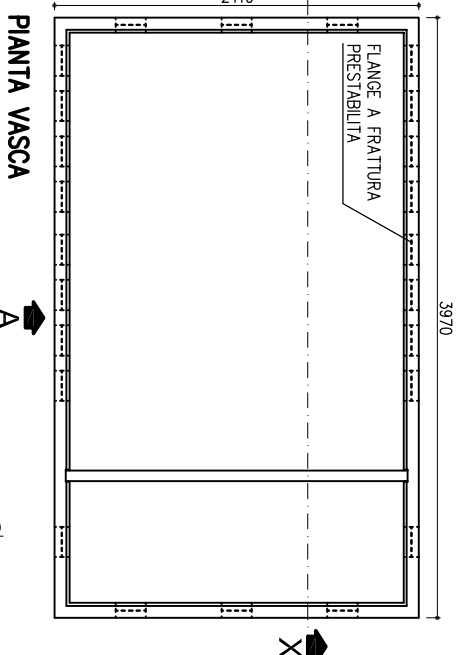

- LEGENDA**
- ① PORTA A DUA ANTE IN VTR cm120xh215
  - ② PORTA AD UNA ANTA IN VTR cm60xh215
  - ③ GRIGLIA ALTA E BASSA IN VTR cm120xh50
  - ④ FORO QUADRI MT cm280x80,5
  - ⑤ PLOTTA IN VTR PER ACCESSO ALLA VASCA cm60x100
  - ⑥ PLOTTA IN VTR PER ACCESSO ALLA VASCA cm60x60
  - ⑦ PLAFONIERA
  - ⑧ PASSANTE PER CAVI DI ALIMENTAZIONE TEMPORANEI

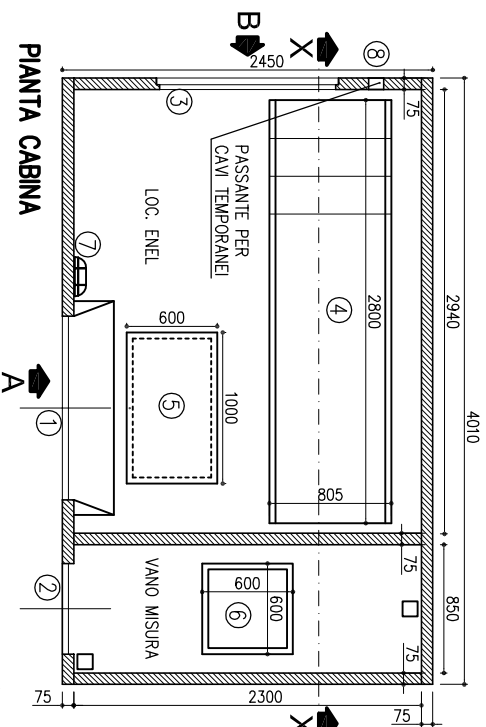