


Cabina prefabbricata in c.a.v.
 Locale Utente - Locale Trafo (L=5,71m)
 Dimensioni: mm 5710x2480xh2570

TAV. 1 di 2
 Scala 1:50

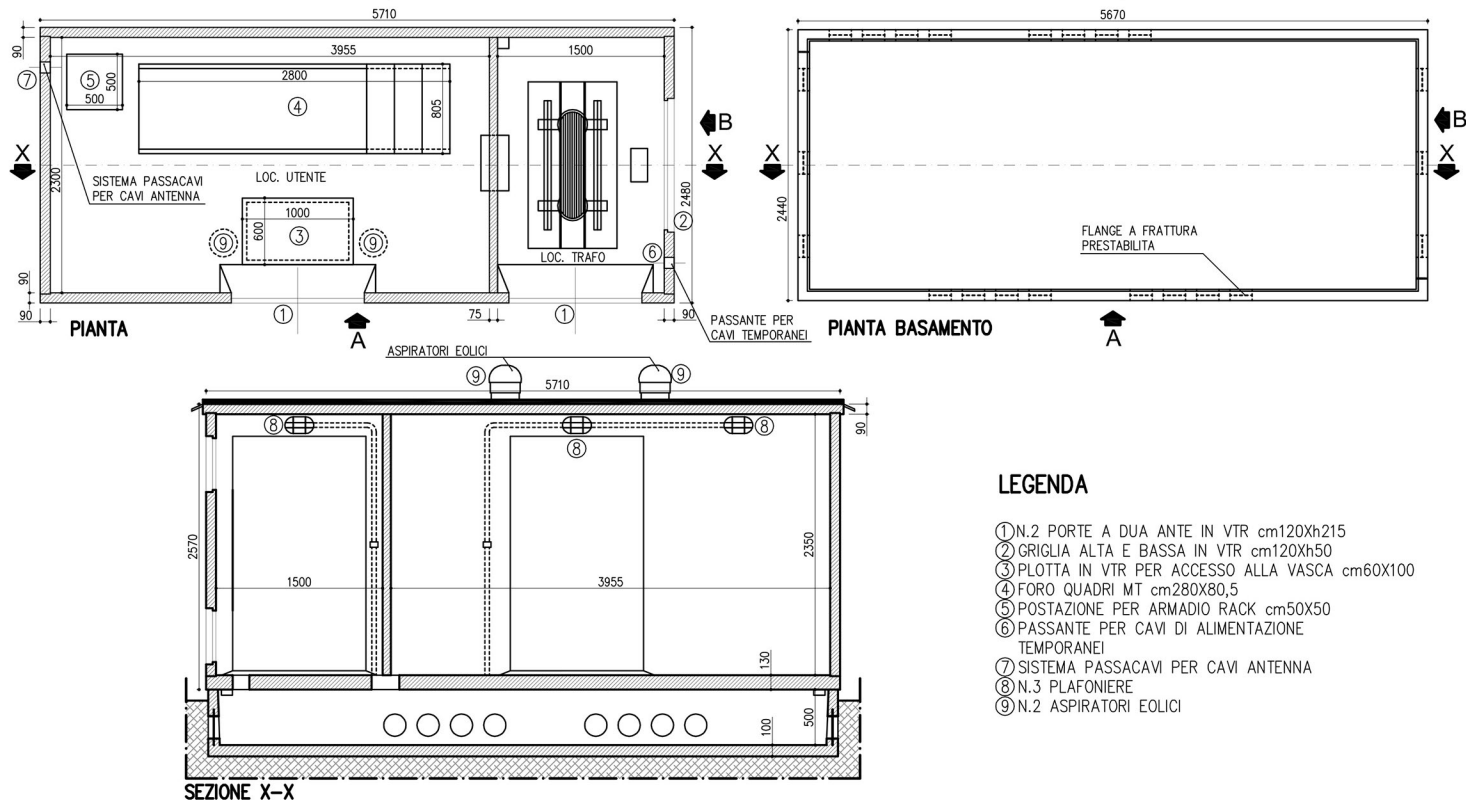

LEGENDA

- ① N.2 PORTE A DUA ANTE IN VTR cm120xh215
- ② GRIGLIA ALTA E BASSA IN VTR cm120xh50
- ③ PLOTTA IN VTR PER ACCESSO ALLA VASCA cm60x100
- ④ FORO QUADRI MT cm280x80,5
- ⑤ POSTAZIONE PER ARMADIO RACK cm50x50
- ⑥ PASSANTE PER CAVI DI ALIMENTAZIONE TEMPORANEI
- ⑦ SISTEMA PASSACAVI PER CAVI ANTENNA
- ⑧ N.3 PLAFONIERE
- ⑨ N.2 ASPIRATORI EOLICI