Enel Distribuzione

PALO ACCIAIO 10/G/24 CON ASOLE PER POSTO DI TRASFORMAZIONE SU PALO

DS 3015

Dicembre1999
Ed. I - 1/1

TABELLA DI NORMALIZZAZIONE DI MATERIALE NON UNIFICATO

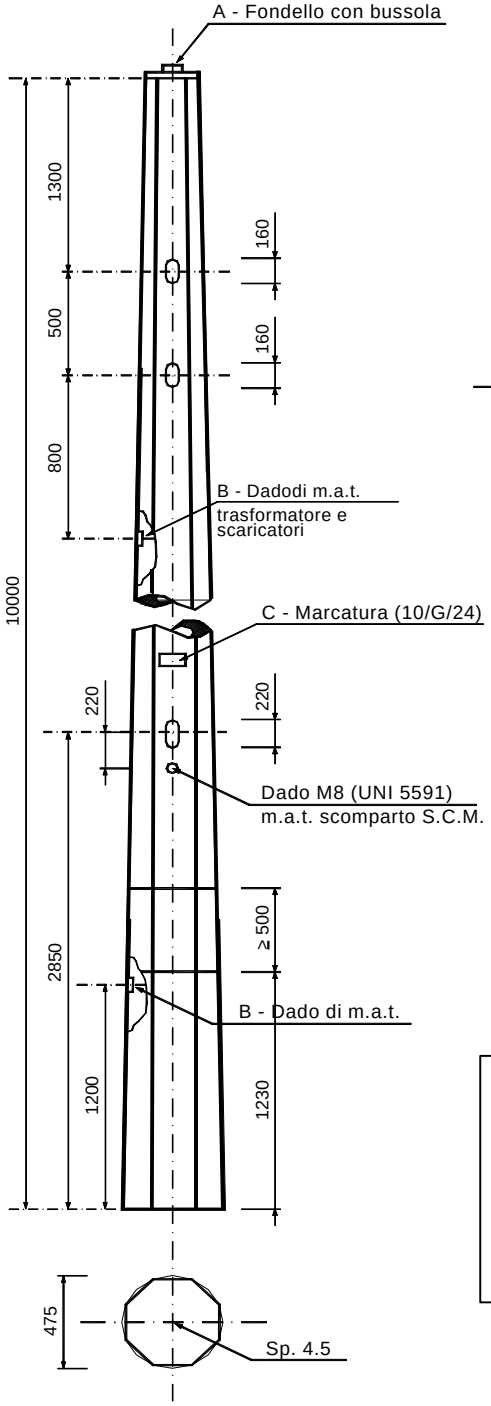

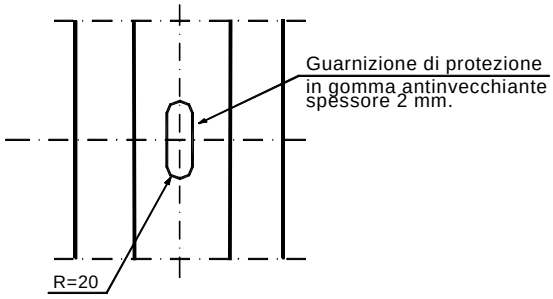

MATRICOLA : 22 80 11

I particolari A-B-C devono essere conformi a quanto prescritto in tabella DS 3010

Previa approvazione dell'Enel, in luogo di pali ottagonali, possono essere forniti pali troncoconici a sezione circolare o poligonale, pali tubolari rastremati, aventi le stesse prestazioni utili nette e le stesse caratteristiche geometriche tali da consentire il corretto montaggio del mensolame.

1- Materiale : acciaio zincato a caldo (Norme CEI 7--6) avente le seguenti caratteristiche (D.M. 21 - 3 - 88 n. 28):
- carico unitario di rottura :R ≥ 510 N / mm²
- carico unitario di snervamento : Rs ≥ 355 N / mm²
- allungamento percentuale dopo rottura : A ≥ 21 %

2 - Su ogni palo dovrà essere riportata la sigla del Costruttore, la sigla del palo e l'anno di fabbricazione mediante marcatura
3 - Prescrizioni per la costruzione ed il collaudo :DS 3810
4 - Prescrizioni per la fornitura : DS 3811
5 - L'unità di misura con la quale deve essere espressa la quantità di materiale è il numero di esemplari : n.
6 - Tolleranze:

sui diametri d e D :±3%
sulla rettilinearità : 3 %
sulla massa : +15% / -10%
sulla altezza totale : + 50 mm / 0
sullo spessore s : -0,26 mm / +1,1 mm

Descrizione abbreviata:

P	A	L	O		A	C	C		M	T	/	B	T		P	T	P		1	0	/	G	/	2	4						