SOCIETA' INDUSTRIALE PREFABBRICATI ARMATI S.I.P.A. S.P.A. - BENEVENTO

PALI PER LINEE AEREE & CABINE ELETTRICHE PREFABBRICATE

Cabina prefabbricata in c.a.v.
Standard Box Cliente Ridotto
DG2061 ED.9
Versione con tetto a due falde
Dimensioni: mm 5710x2480xh2990

TAV. 1 di 4

Scala 1:50

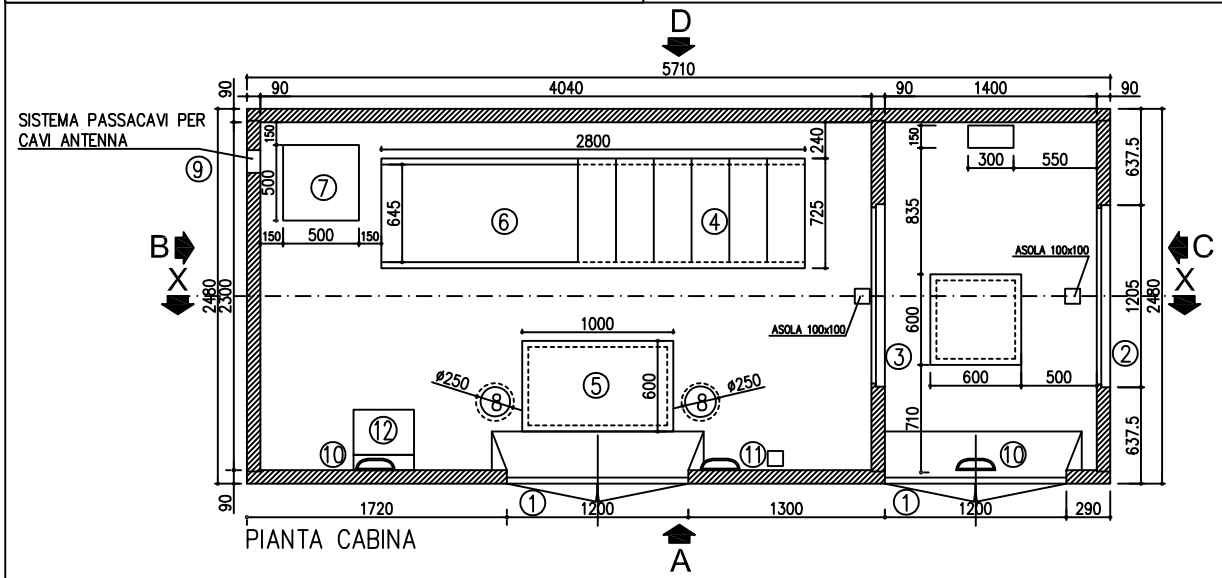

PIANTA CABINA

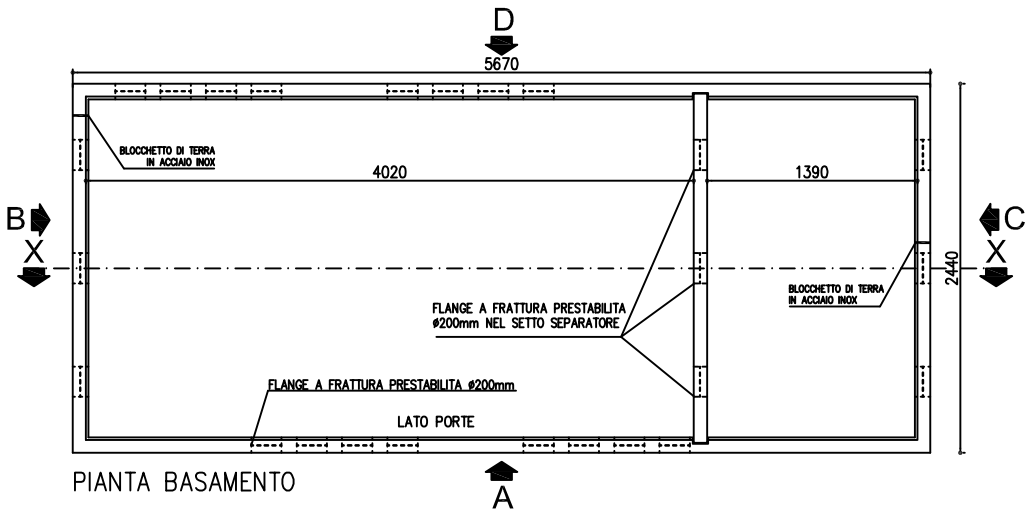

PIANTA BASAMENTO

LEGENDA

1. N°2 PORTE A DUE ANTE cm120xh215
2. N°2 GRIGLIA ALTA E BASSA IN VTR cm120xh50
3. N°1 GRIGLIA BASSA IN VTR cm120xh50
4. N°6 PLOTTE IN VTR PER CUNICOLO QUADRI cm72,5x25
5. N°1 PLOTTA IN VTR PER ACCESSO ALLA VASCA cm100x60
6. N°1 FORO QUADRI MT cm280X64,5
7. N°1 POSTAZIONE PER ARMADIO RACK cm50X50
8. N°2 PROIEZIONE IN PIANTE ASPIRATORI EOLICI ø250mm
9. N°1 PASSANTE PER CAVI ANTENNA
10. N°2 PLAFONIERE DI ILLUMINAZIONE LED
11. N°1 PLAFONIERA CON SISTEMA DI EMERGENZA
12. N°1 TAVOLINO RIPIEGHEVOLE CON PORTADOCUMENTI
13. N°2 DISCENDENTI IN PVC
14. N°2 CANALI DI GRONDA IN PVC

SOCIETA' INDUSTRIALE PREFABBRICATI ARMATI S.I.P.A. S.P.A. - BENEVENTO

PALI PER LINEE AEREE & CABINE ELETTRICHE PREFABBRICATE

Cabina prefabbricata in c.a.v.
Standard Box Cliente Ridotto
DG2061 ED.9
Versione con tetto a due falde
Dimensioni: mm 5710x2480xh2990

TAV. 2 di 4
Scala 1:50

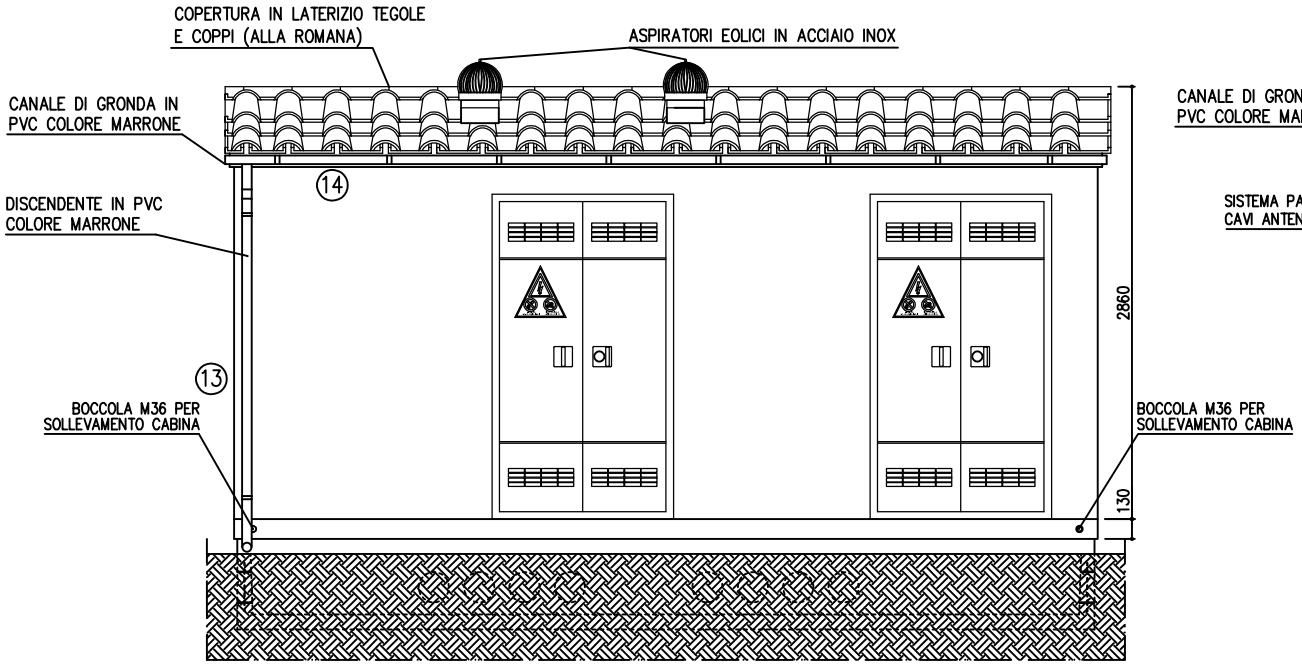

PROSPETTO A

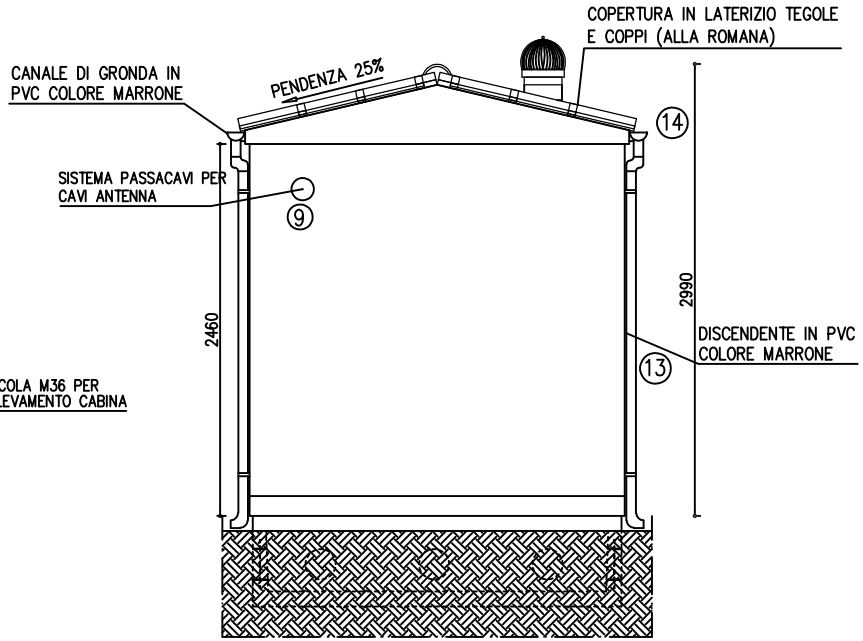

PROSPETTO B

SOCIETA' INDUSTRIALE PREFABBRICATI ARMATI S.I.P.A. S.P.A. - BENEVENTO

PALI PER LINEE AEREE & CABINE ELETTRICHE PREFABBRICATE

Cabina prefabbricata in c.a.v.
Standard Box Cliente Ridotto
DG2061 ED.9
Versione con tetto a due falde
Dimensioni: mm 5710x2480xh2990

TAV. 3 di 4
Scala 1:50

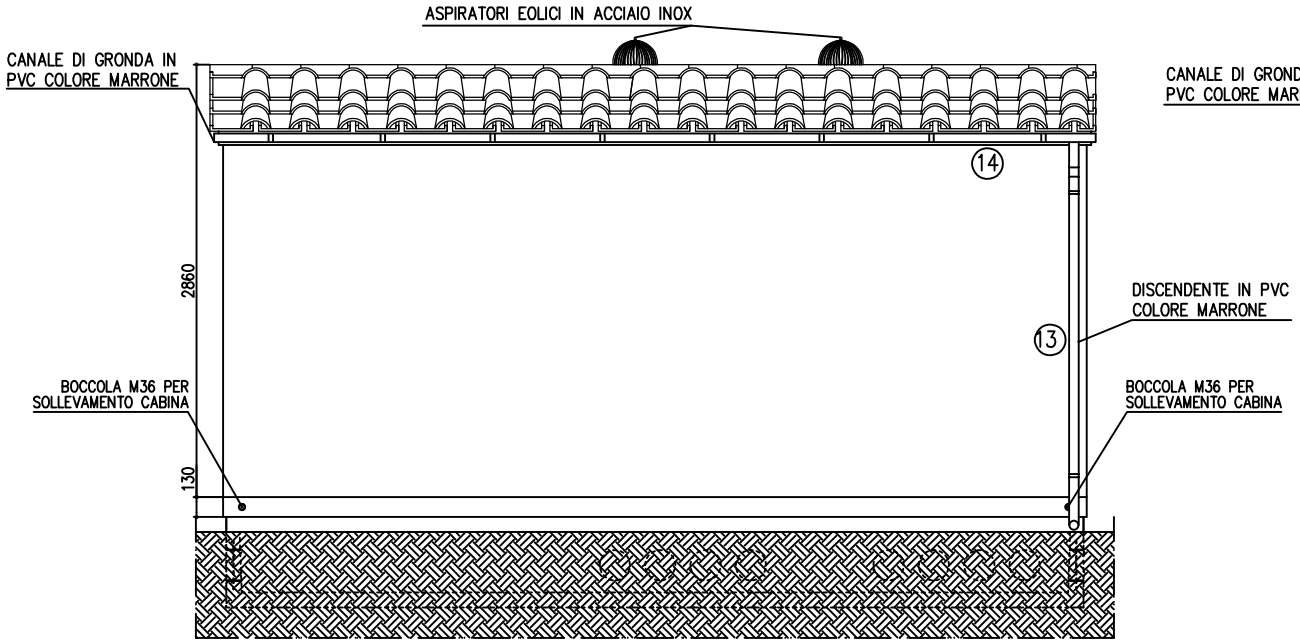

PROSPETTO D

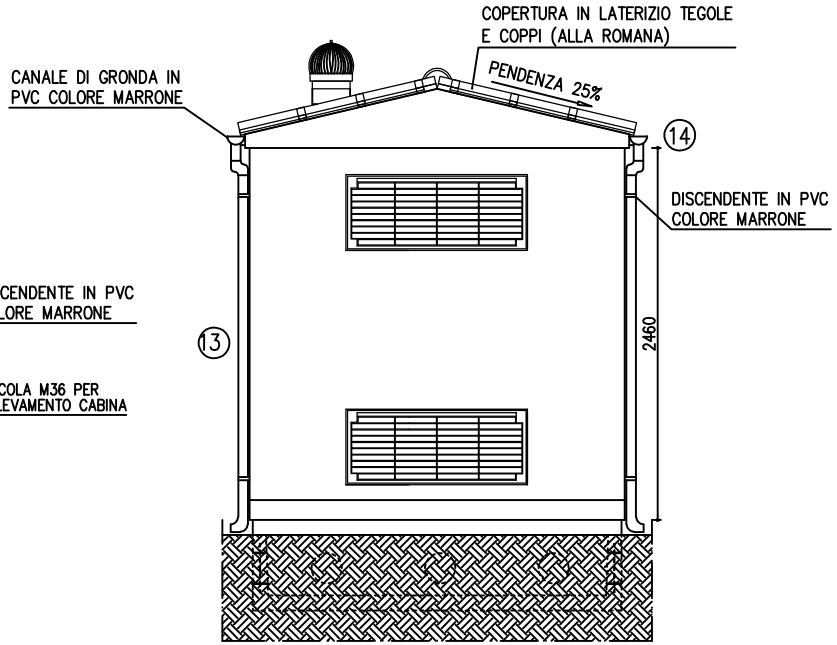

PROSPETTO C

SOCIETA' INDUSTRIALE PREFABBRICATI ARMATI S.I.P.A. S.P.A. - BENEVENTO

PALI PER LINEE AEREE & CABINE ELETTRICHE PREFABBRICATE

Cabina prefabbricata in c.a.v.
Standard Box Cliente Ridotto
DG2061 ED.9
Versione con tetto a due falde
Dimensioni: mm 5710x2480xh2990

TAV. 4 di 4
Scala 1:50

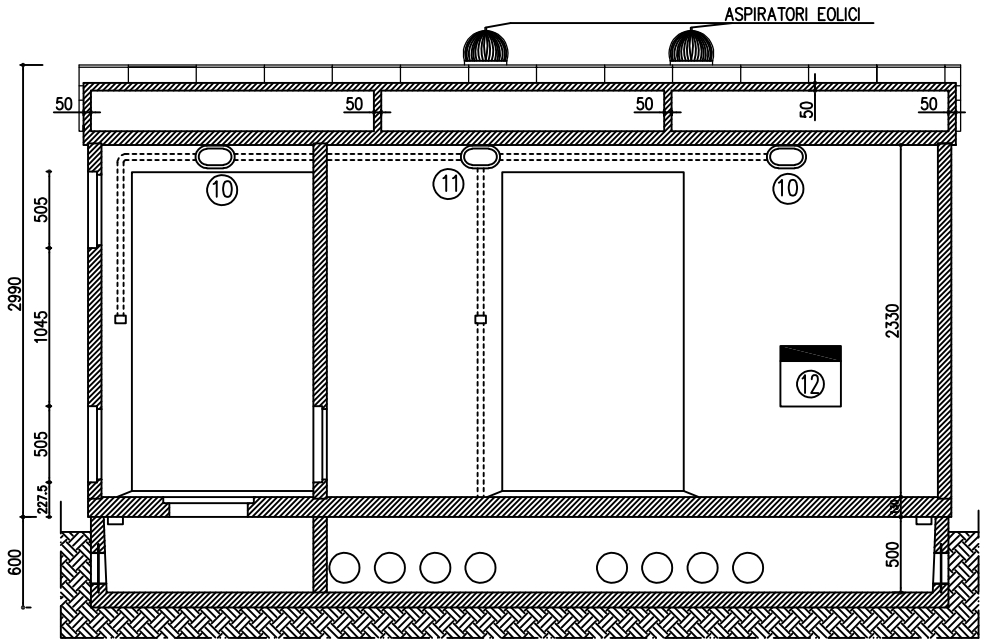

SEZIONE X-X