SOCIETA' INDUSTRIALE PREFABBRICATI ARMATI S.I.P.A. S.P.A. - BENEVENTO

PALI PER LINEE AEREE & CABINE ELETTRICHE PREFABBRICATE

Cabina prefabbricata in c.a.v.
Standard Box Satellite
DG2061 ED.9
Dimensioni: mm 6700x2480xh2600

TAV. 1 di 4

Scala 1:50

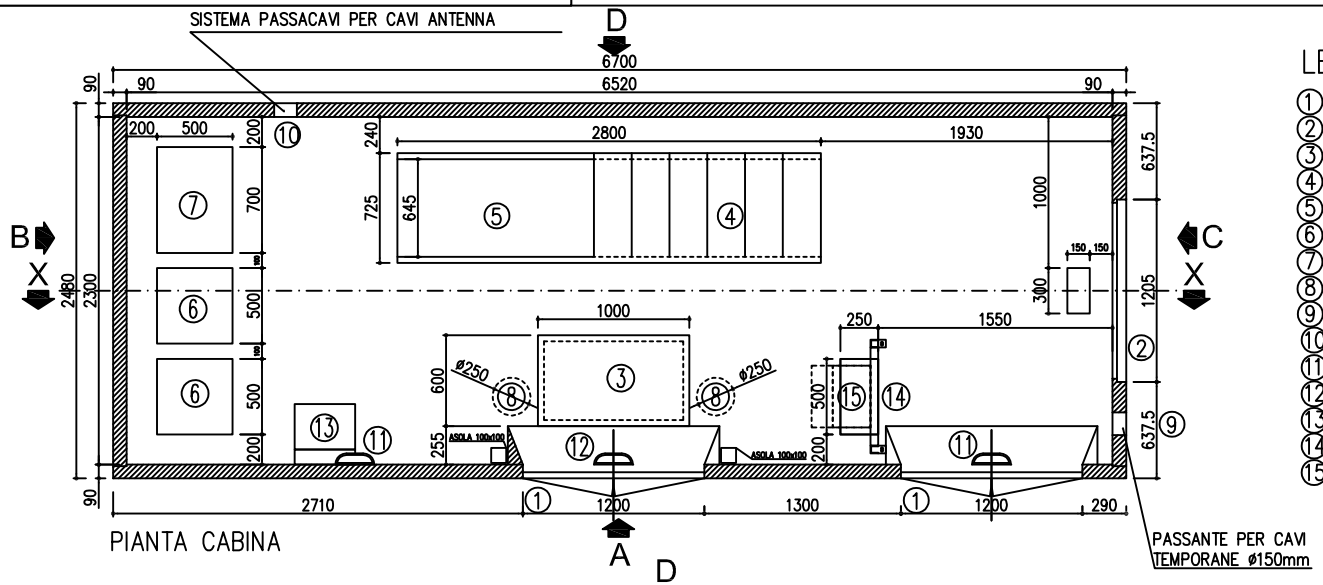

LEGENDA

1. N°2 PORTE A DUE ANTE cm120xh215
2. N°2 GRIGLIE ALTA E BASSA IN VTR cm120xh50
3. N°1 PLOTTA IN VTR PER ACCESSO ALLA VASCA cm100x60
4. N°6 PLOTTE IN VTR PER CUNICOLO QUADRI cm72,5x25
5. N°1 FORO QUADRI MT cm280x64,5
6. N°1 POSTAZIONE PER ARMADIO RACK cm50x50
7. N°1 STAZIONE DI ALIMENTAZIONE 24V VCC
8. N°2 PROIEZIONE IN PIANTA ASPIRATORI EOLICI ø250mm
9. N°1 PASSANTE PER CAVI DI ALIMENTAZIONE TEMPORANEI ø150mm
10. N°1 PASSANTE PER CAVI ANTENNA
11. N°2 PLAFONIERE DI ILLUMINAZIONE LED
12. N°1 PLAFONIERA CON SISTEMA DI EMERGENZA
13. N°1 TAVOLINO RIPIEGHEVOLE CON PORTADOCUMENTI
14. N°1 TELAIO PER QUADRI BT IN ACCIAIO ZINCATO
15. N°2 DISTANZIATORI PER QUADRI BT

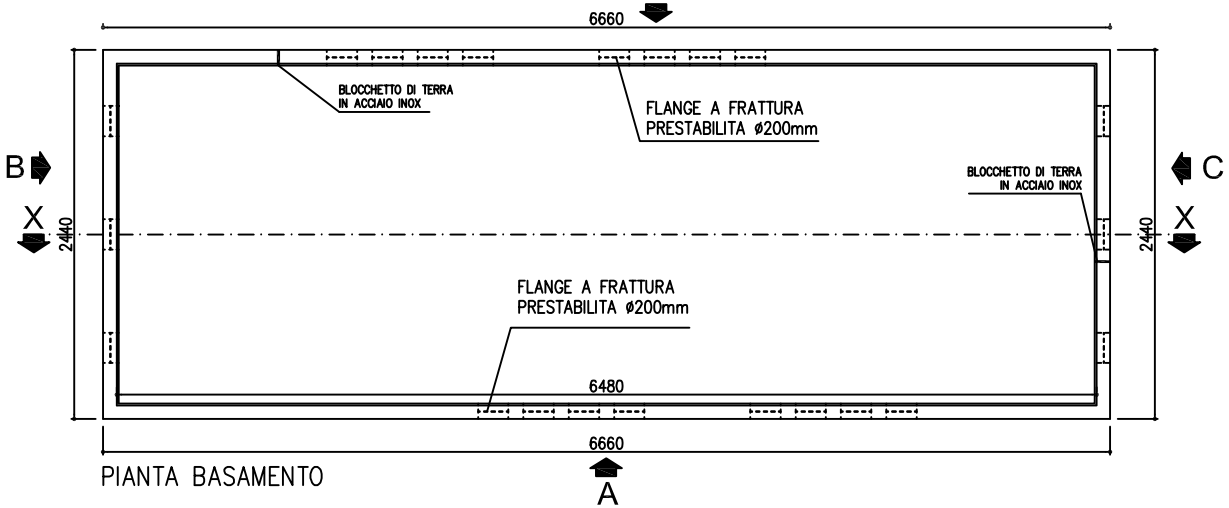

SOCIETA' INDUSTRIALE PREFABBRICATI ARMATI S.I.P.A. S.P.A. - BENEVENTO

PALI PER LINEE AEREE & CABINE ELETTRICHE PREFABBRICATE

Cabina prefabbricata in c.a.v.
Standard Box Satellite
DG2061 ED.9
Dimensioni: mm 6700x2480xh2600

TAV. 2 di 4
Scala 1:50

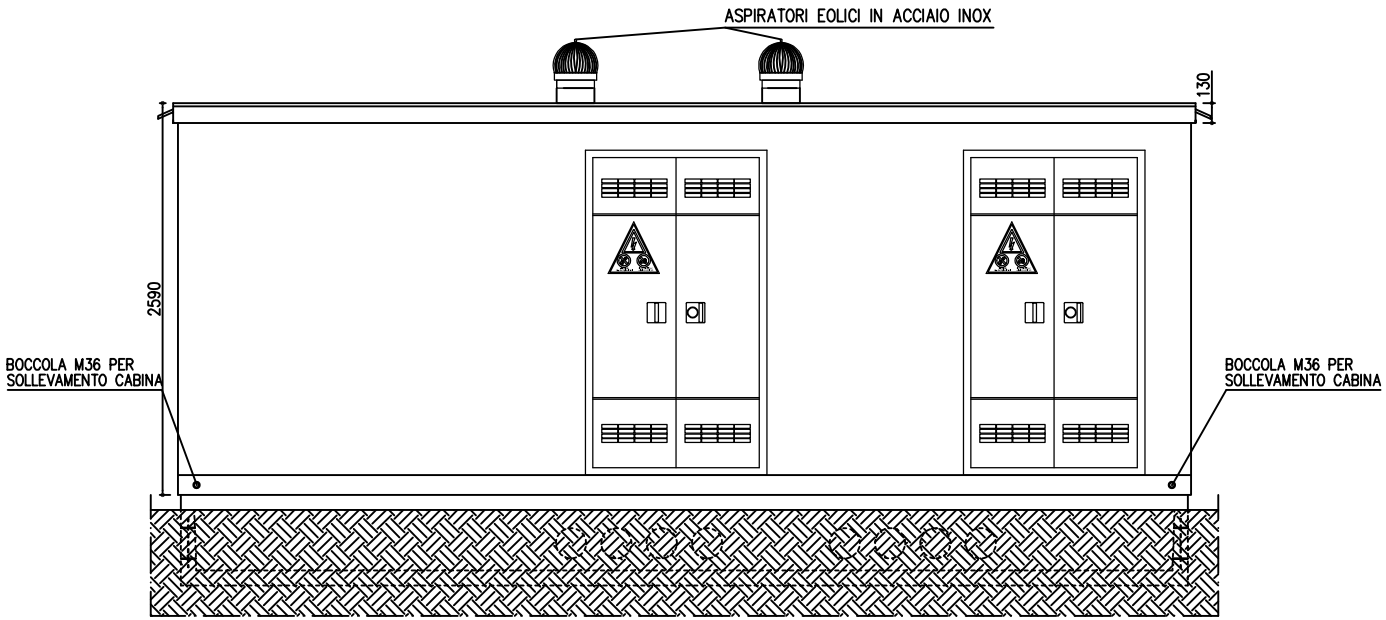

PROSPETTO A

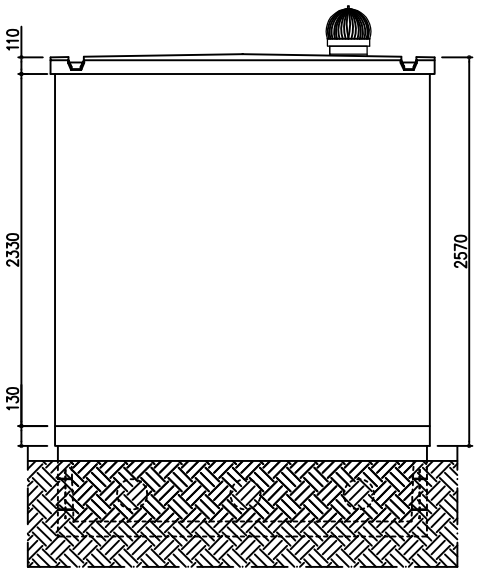

PROSPETTO B

SOCIETA' INDUSTRIALE PREFABBRICATI ARMATI S.I.P.A. S.P.A. - BENEVENTO

PALI PER LINEE AEREE & CABINE ELETTRICHE PREFABBRICATE

Cabina prefabbricata in c.a.v.
Standard Box Satellite
DG2061 ED.9
Dimensioni: mm 6700x2480xh2600

TAV. 3 di 4
Scala 1:50

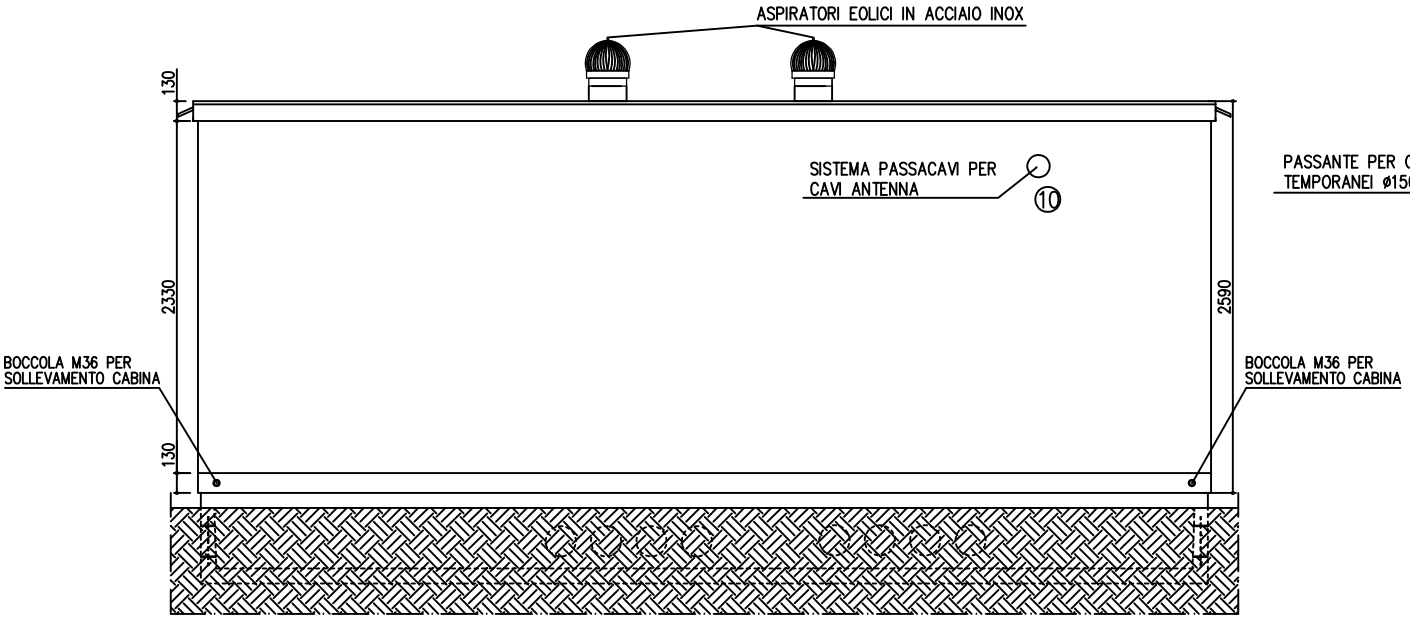

PROSPETTO D

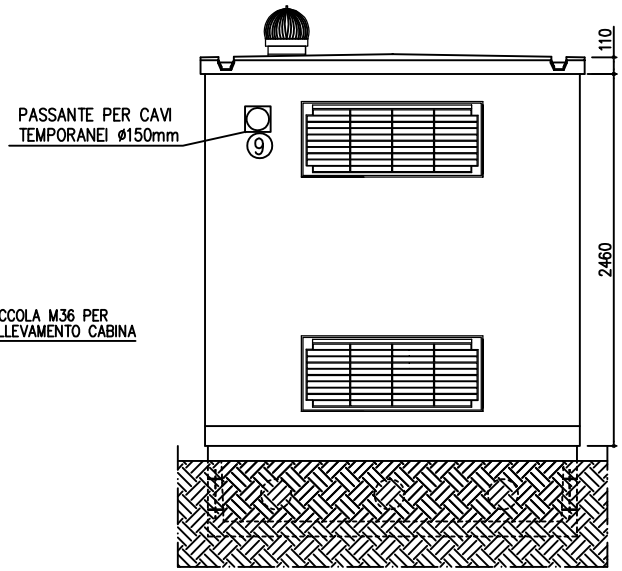

PROSPETTO C

SOCIETA' INDUSTRIALE PREFABBRICATI ARMATI S.I.P.A. S.P.A. - BENEVENTO

PALI PER LINEE AEREE & CABINE ELETTRICHE PREFABBRICATE

Cabina prefabbricata in c.a.v.
Standard Box Satellite
DG2061 ED.9
Dimensioni: mm 6700x2480xh2600

TAV. 4 di 4
Scala 1:50

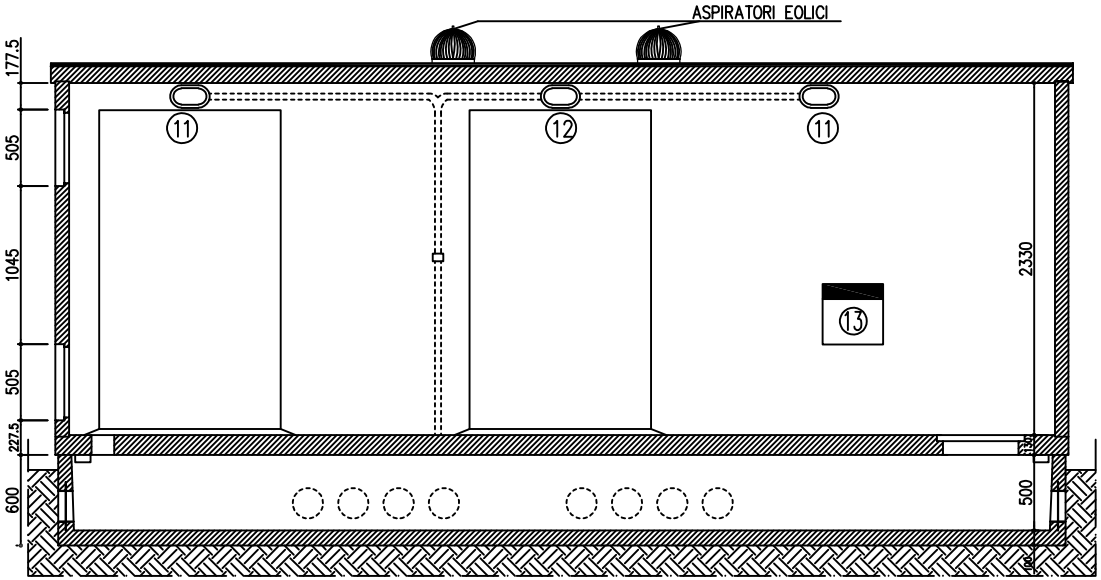

SEZIONE X-X